


План с расстановкой мебели на отметке 0,000 М1:60


Экспликация 1-й этаж

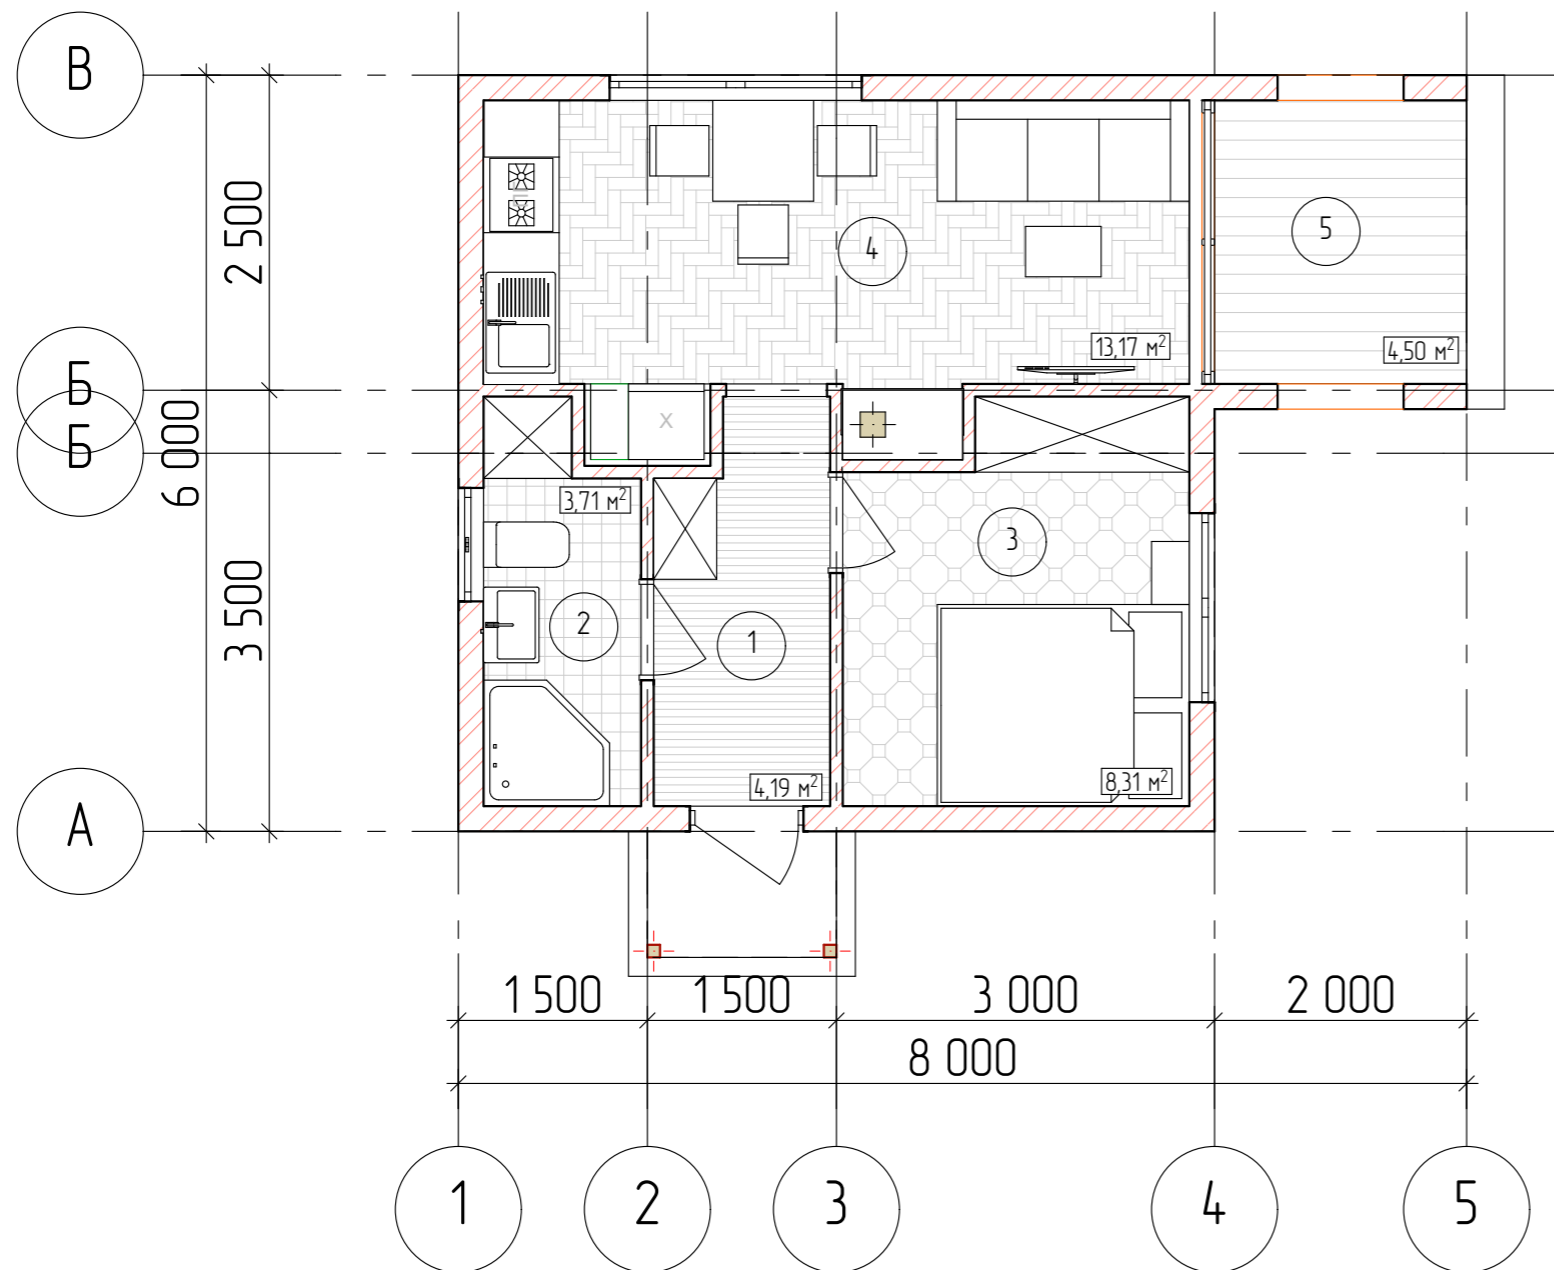

№	Наименование	Площадь
1	Прихожая	4,19
2	Сан.Узел	3,71
3	Спальня	8,31
4	Кухня-гостиная	13,82
5	Терраса	4,50
		34,53 м²

Примечание:

1. За относительную отметку 0,000 принимается отметка верха балок перекрытия первого этажа.
2. Расстановка мебели носит рекомендательный характер и подлежит уточнению при выполнении дизайн-проекта интерьера дома.
3. Площадь помещений принята без учета отделки и проемов.

						БМ-40-01-2020			
						Иркутская область, г. Иркутск			
Изм.	Колуч.	Лист	№Дак.	Подп.	Дата	Эскизный проект дома 40 м²	Стадия	Лист	Листов
							ЭП	03	4
Архитектор Лукашенко М.В.						План с расстановкой мебели на отметке 0,000 М1:60			
Заказчик									



						БМ-40-01-2020			
						Иркутская область, г. Иркутск			
Изм.	Колуч.	Лист	№Дак.	Подп.	Дата	Эскизный проект дома 40 м <sup>2</sup>	Стадия	Лист	Листов
							ЭП	04	4
Архитектор						Лукашенко М.В.			
Заказчик									
						3D визуализация			
									